


NOTIFICAÇÃO - Nenhum elemento contido neste documento é vinculativo, eles são meramente indicativos e podem estar sujeitos a alterações. Este não é um documento contratual e não é vinculativo.
DISCLAIMER - No elements contained in here are binding, they are merely indicative and may be subject to change. This is not a contractual document and it is not binding.

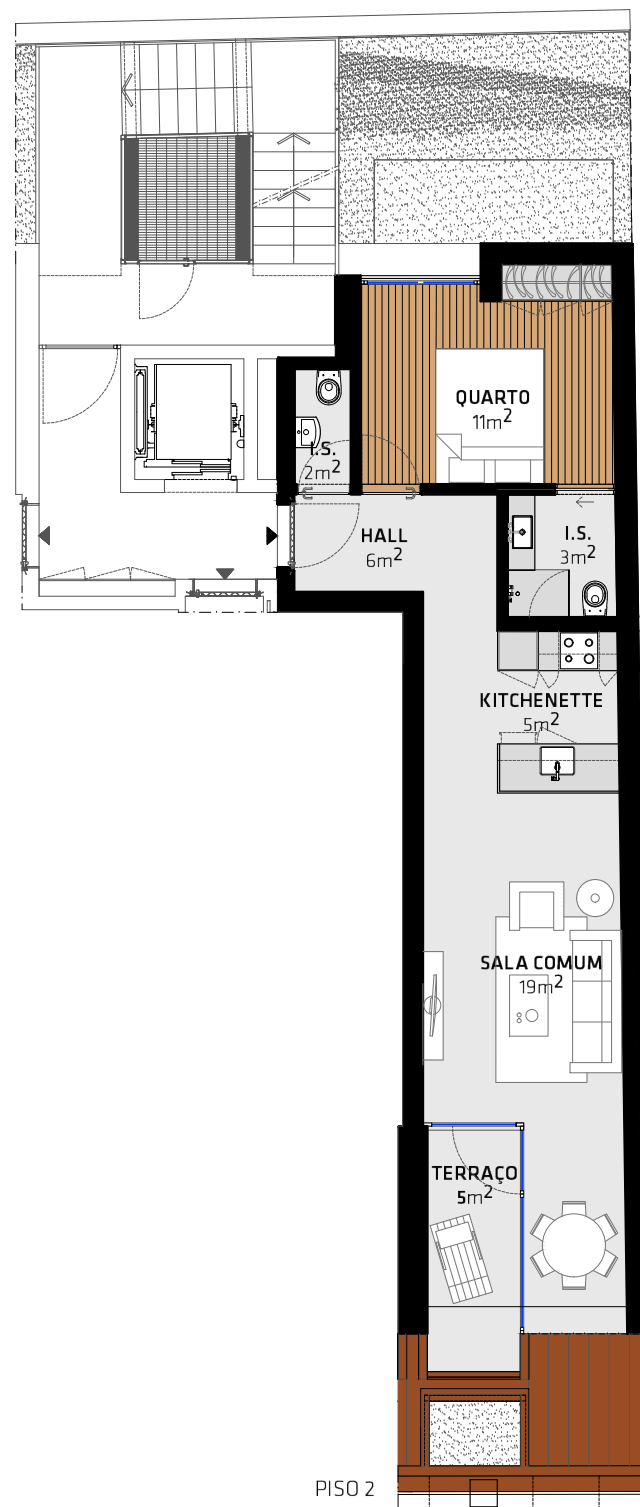

ADDSOLID

Promotor | Developer



T1 B BLOCO | BLOCK 2 PISO | FLOOR

B5 Fração | Unit

75m² Área Total | Total Area

57,6m² Área Bruta Privativa | Gross Private Area

1 Quartos | Bedrooms

1 Lugares Estacionamento | Parking Spaces


2 Casas de Banho | Bathrooms

2,4m² Jardins/terraços descobertos | Terraces

3,9m² Arrecadação | Storage Room



ALÇADO

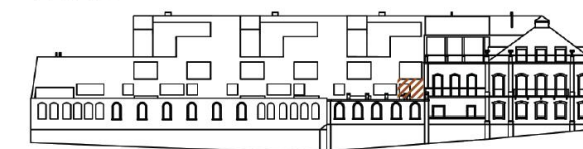

MONTISNÁVIA
HABITAT NATURAL